


GHI CHÚ / LEGEND




- M** : MANUAL STATION & ABORT CÔNG TÁC XẢ KHÍ, NGỪNG XẢ KHÍ
- ☒** : FIRE ALARM SIREN Còi Báo Động Xả Khí
- (B)** : FIRE ALARM BELL CHUÔNG BÁO CHÁY
- S** : SMOCK DETECTOR / ĐẦU DÒ KHÓI
- H** : HEAT DETECTOR / ĐẦU DÒ NHIỆT
- ⚡** : DISCHARGE NOZZLE ĐẦU PHUN KHÍ
- : G.V PIPE ĐƯỜNG ống DẪN KHÍ
- - -** : SIGNAL CABLE DÂY TÍN HIỆU
- CONTROL PANEL** : TỦ ĐIỀU KHIỂN HỆ THỐNG
- ⚡** : END OF LINE 10Ω ĐIỆN TRỞ CỐI TUYÊN
- L** : GAS DISCHARGE WARNING LAMP ĐÈN BÁO ĐỘNG XẢ KHÍ

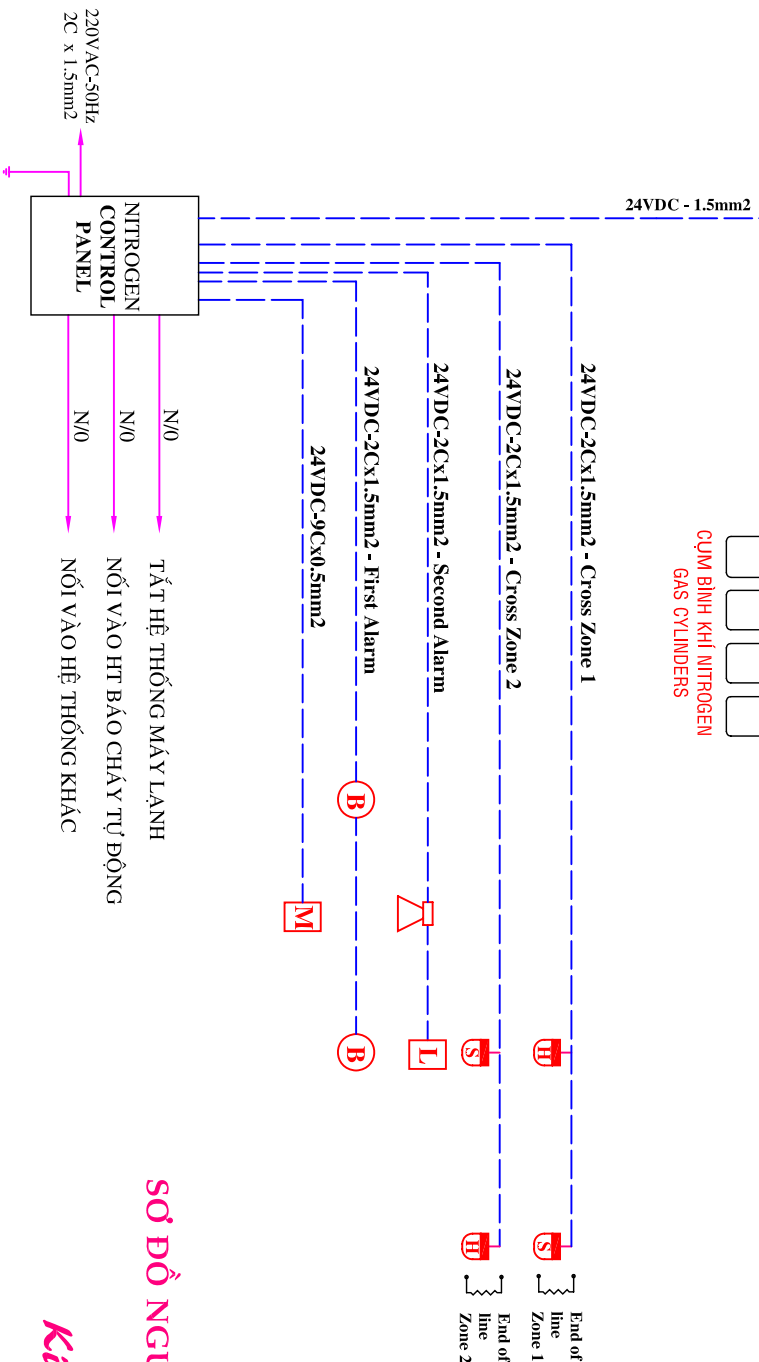

SƠ ĐỒ NGUYÊN LÝ HỆ THỐNG CHỮA CHÁY

BỘNH KHÍ NITROGEN - 1ZONE

Kích hoạt bằng Van điện tử

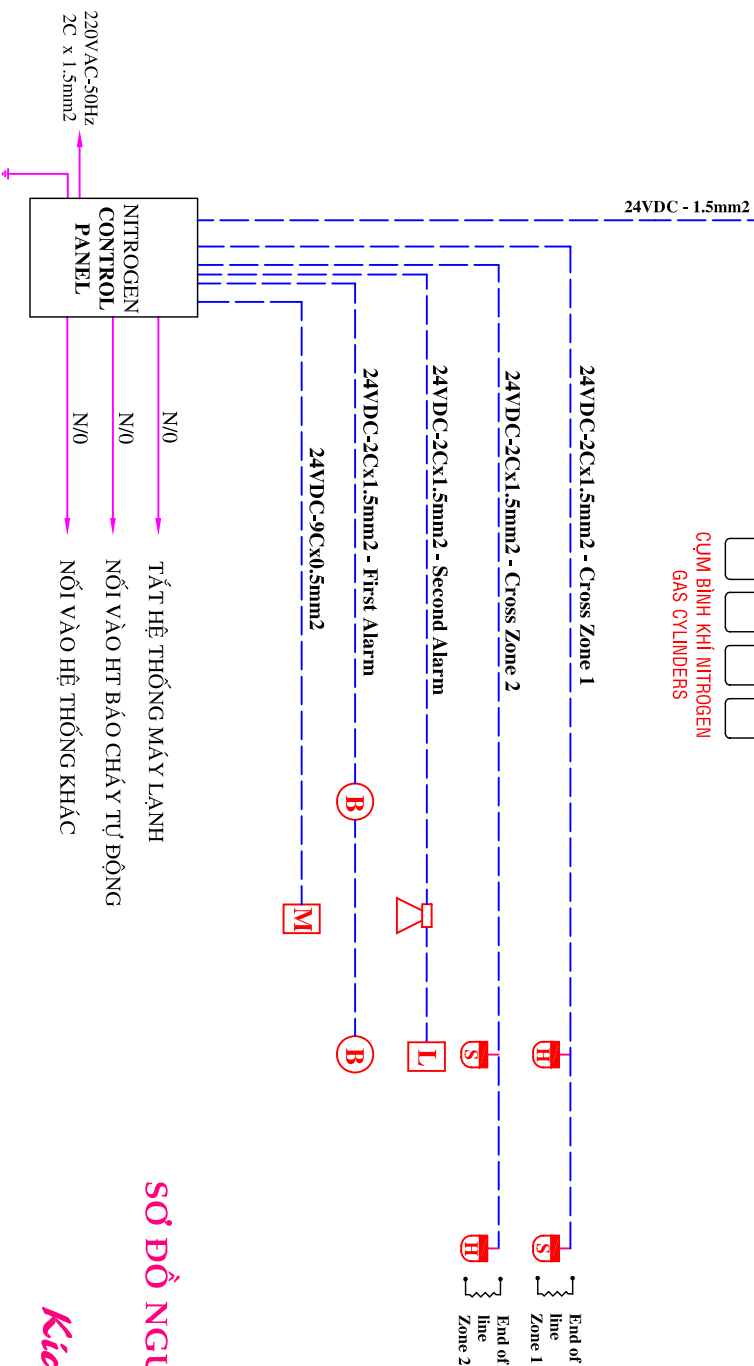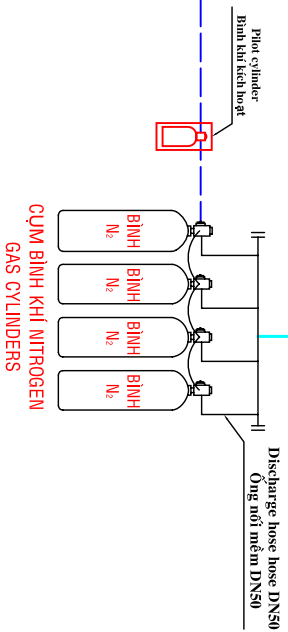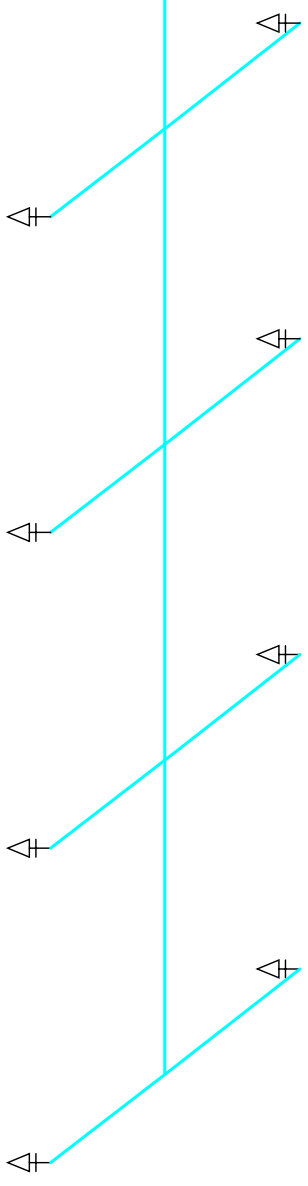


GHI CHÚ / LEGEND


- M** : MANUAL STATION & ABORT CÔNG TẮC XẢ KHÍ, NGŨNG XẢ KHÍ
- ⚡** : FIRE ALARM SIREN Còi báo động xả khí
- B** : FIRE ALARM BELL CHUÔNG BÁO CHÁY
- S** : SMOCK DETECTOR / ĐẦU DÒ KHÓI
- H** : HEAT DETECTOR / ĐẦU DÒ NHIỆT
- N** : DISCHARGE NOZZLE ĐẦU PHUN KHÍ
- ⚡** : G.V PIPE ĐƯỜNG ống dẫn khí
- : SIGNAL CABLE DÂY TÍN HIỆU
- CONTROL PANEL** : TỦ ĐIỀU KHIỂN HỆ THỐNG
- ⚡** : END OF LINE 10Ω ĐIỆN TRỞ CÚỐI TUYẾN
- L** : GAS DISCHARGE WARNING LAMP ĐÈN BÁO ĐỘNG XẢ KHÍ

SƠ ĐỒ NGUYÊN LÝ HỆ THỐNG CHỮA CHÁY


BẢNG KHÍ NITROGEN - 1ZONE

Kích hoạt bằng Pilot cylinders

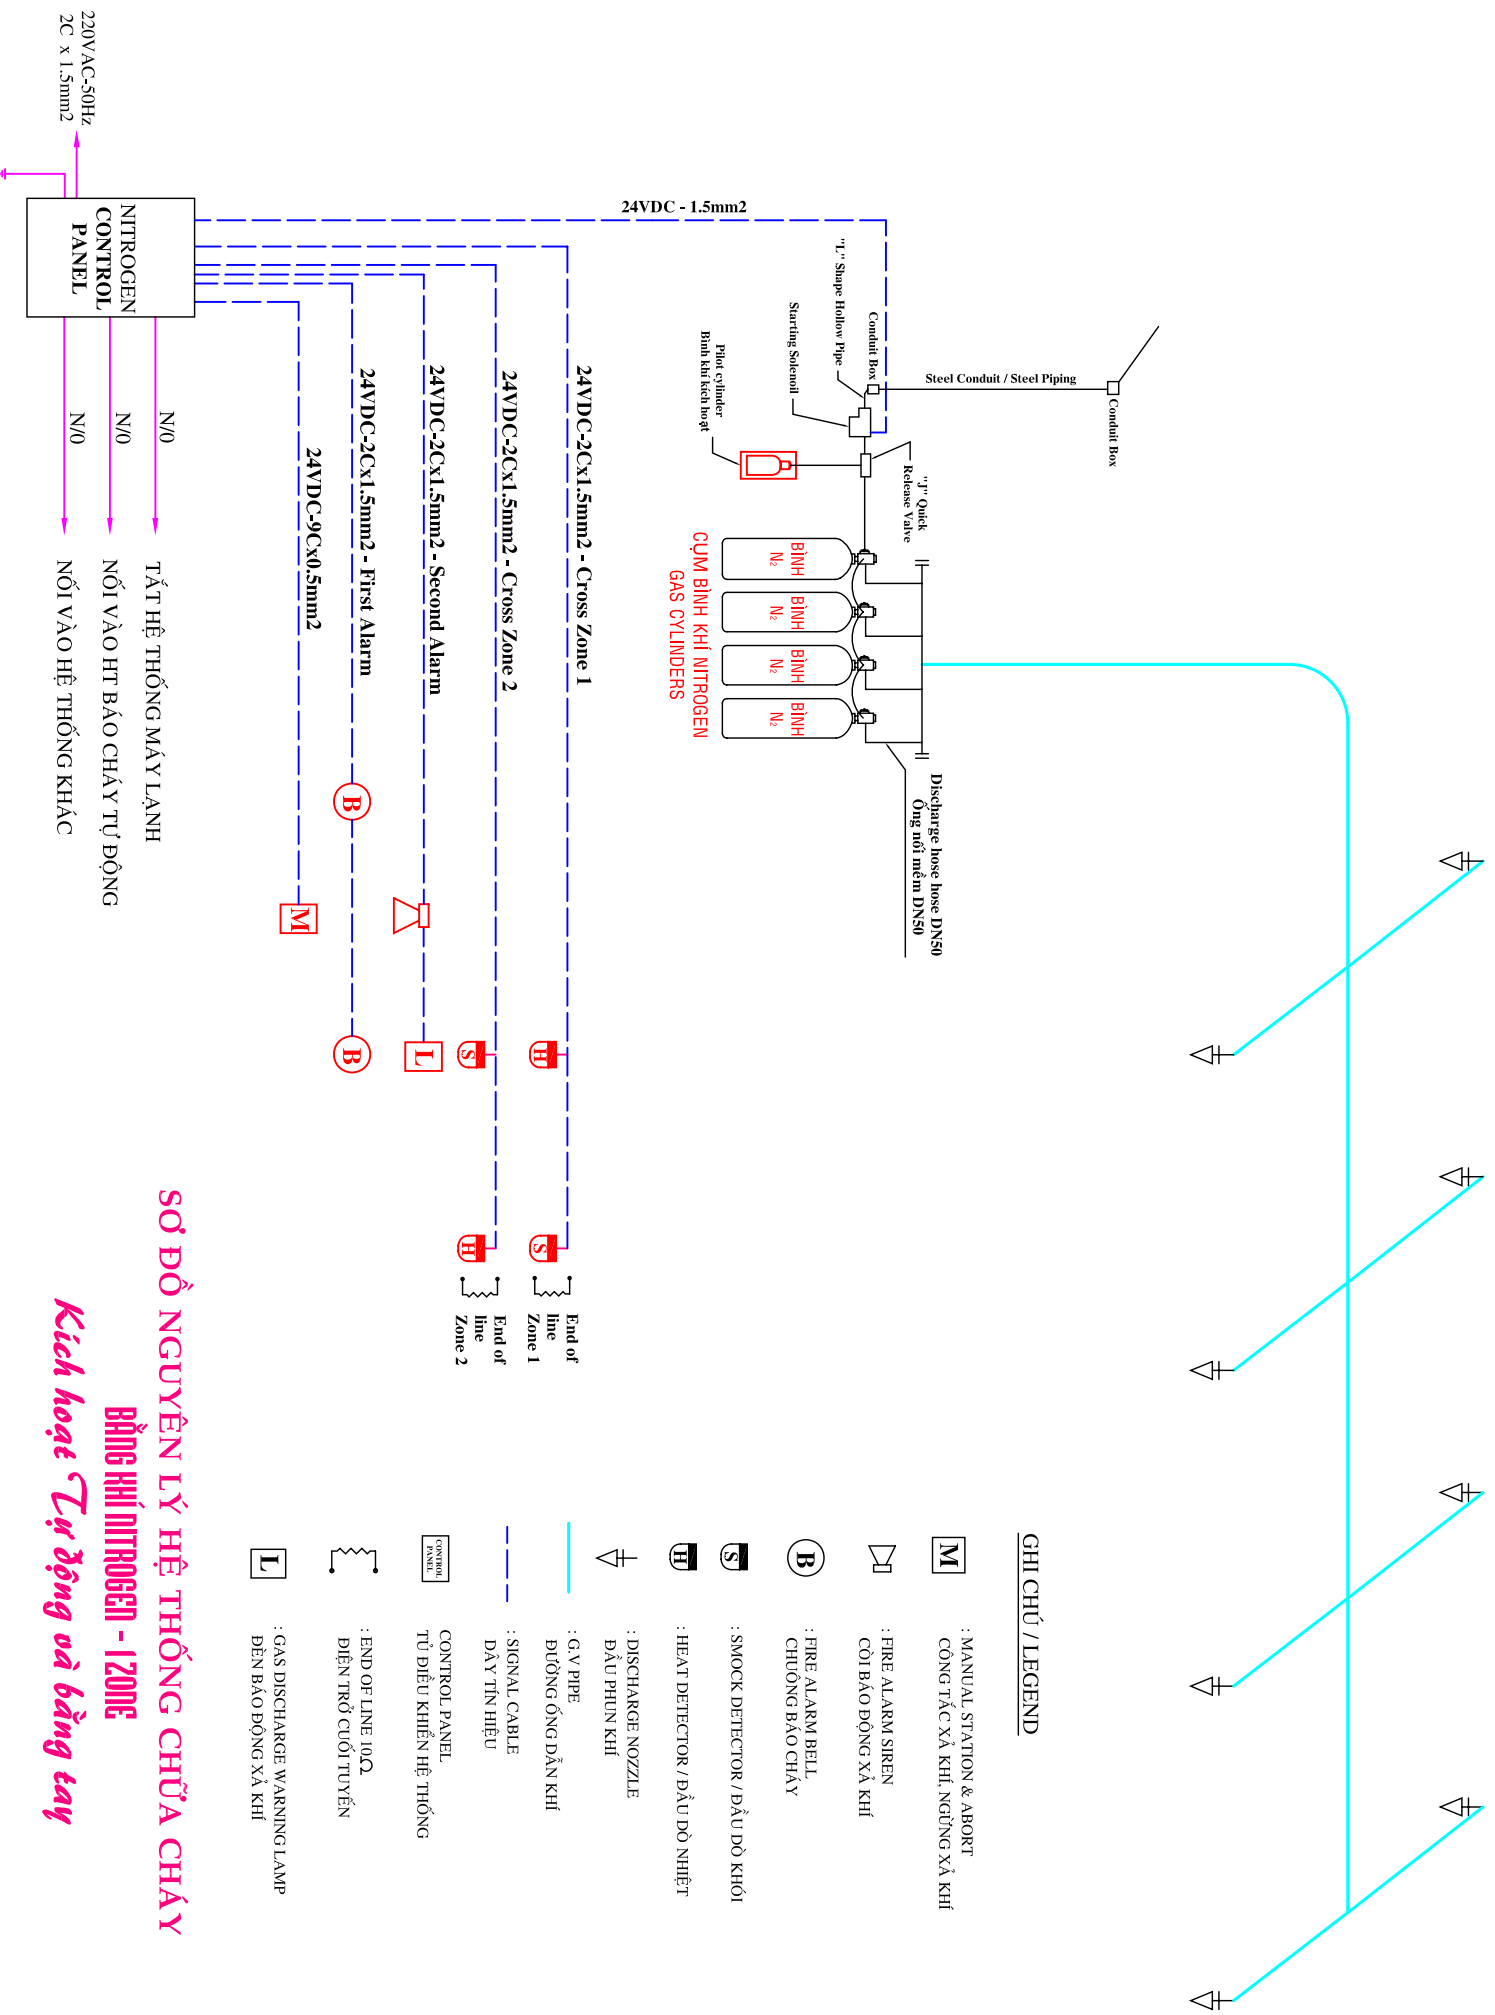

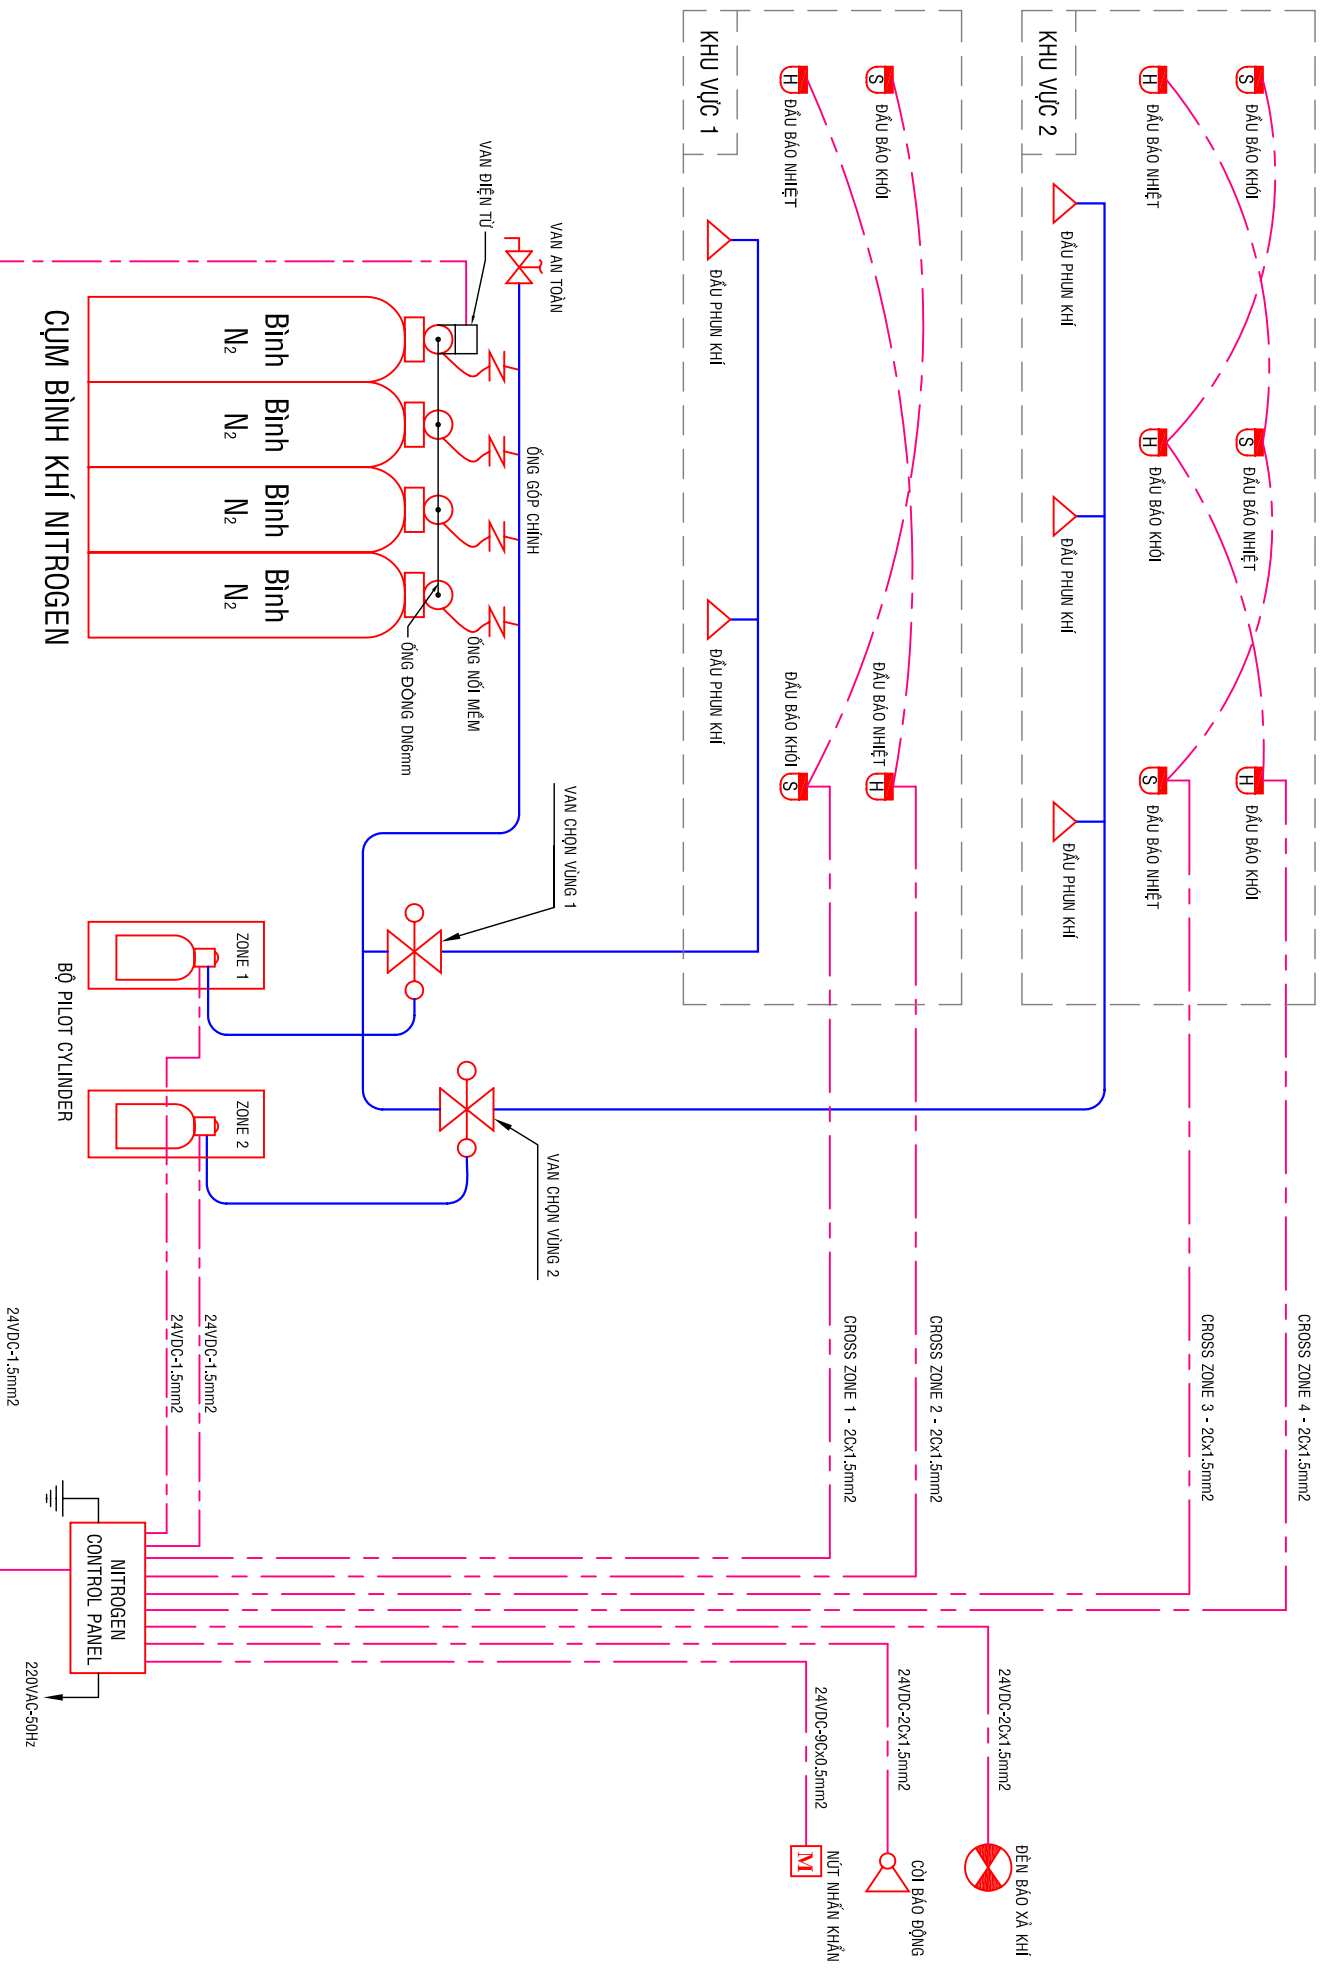

SƠ ĐỒ NGUYÊN LÝ HỆ THỐNG CHỮA CHÁY BẰNG KHÍ NITROGEN
TỪ 2 ZONE TRỞ LÊN - KÍCH HOẠT BẰNG VẠN ĐIỆN TỬ

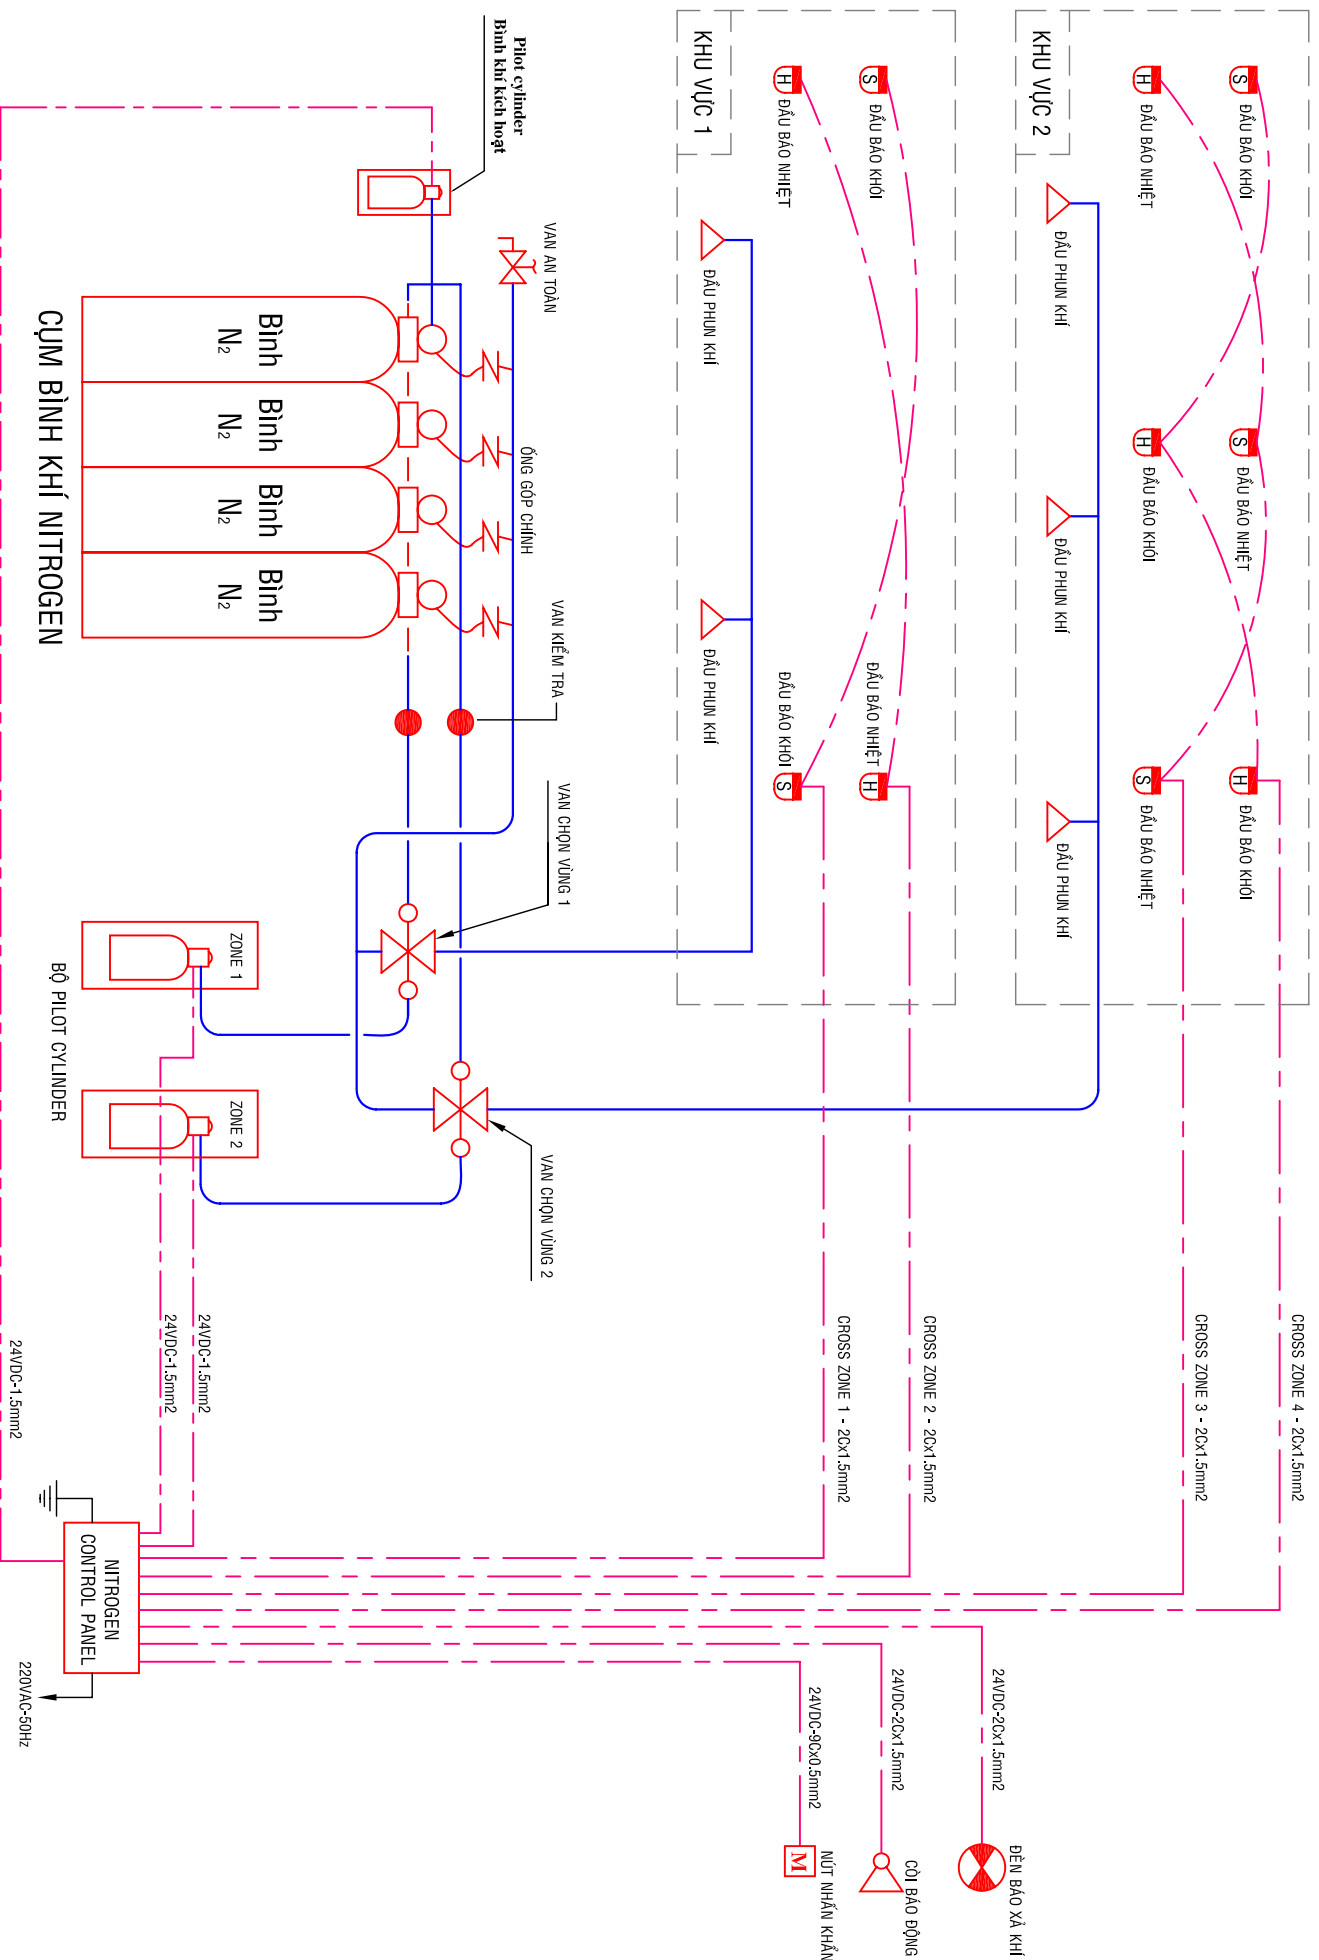

**SƠ ĐỒ NGUYÊN LÝ HỆ THỐNG CHỮA CHÁY BẰNG KHÍ NITROGEN
TỪ 2 ZONE TRỞ LÊN - KÍCH HOẠT BẰNG PILOT CYLINDER**